


LEYENDA DE BALIZAMIENTO	
	BALIZAMIENTO a 200m
	CALLE BAJA VELOCIDAD ANCHO CALLE 10mts. LONGITUD CALLE 50mts.
	CALLE ALTA VELOCIDAD ANCHO CALLE 20mts. LONGITUD CALLE 200mts.

LEYENDA DE BALIZAMIENTO CANALES CONCESIONARIOS	
	CALLE BAJA VELOCIDAD ANCHO CALLE 10mts. LONGITUD CALLE 50mts.
	CALLE ALTA VELOCIDAD ANCHO CALLE 20mts. LONGITUD CALLE 200mts.

NOTA.- LA SEPARACION DE LAS BOYAS SERA DE 200mts.
LONGITUD TOTAL DE BALIZAMIENTO 6.000m.

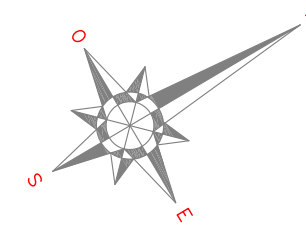

RELACION DE CALLES -CONCESIONARIOS-

USO	VEHICULOS SIN MOTOR
FUE-09C -Canal Adosado-	DIMENSIONES Ancho: 7mts.-Longitud: 50mts. LOCALIZACION PLAYA DEL CASTILLO-EJIDO

USO	VEHICULOS SIN MOTOR
FUE-02C	DIMENSIONES Ancho: 10mts.-Longitud: 50mts. LOCALIZACION PLAYA DE FUENGIROLA




USO	VEHICULOS SIN MOTOR
FUE-03C	DIMENSIONES Ancho: 10mts.-Longitud: 50mts. LOCALIZACION PLAYA DE FUENGIROLA

RELACION DE CALLES -MMCSO-

USO	VEHICULOS CON MOTOR
FUE-01	DIMENSIONES Ancho: 20mts.-Longitud: 200mts. LOCALIZACION PLAYA DEL CASTILLO-EJIDO

RELACION DE PARQUES ACUATICOS


USO	PARQUE ACUATICO
ZEA-01	DIMENSIONES Ancho:35mts.-Longitud:28.50mts. LOCALIZACION PLAYA DE FUENGIROLA

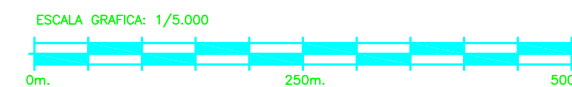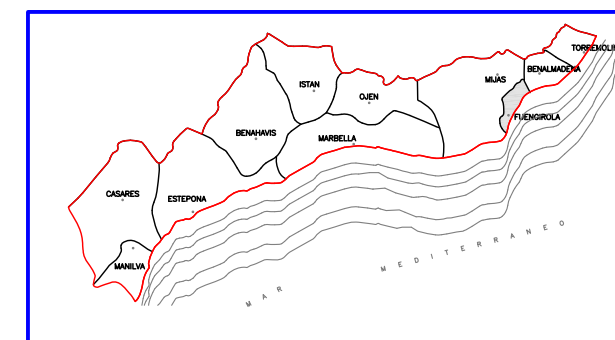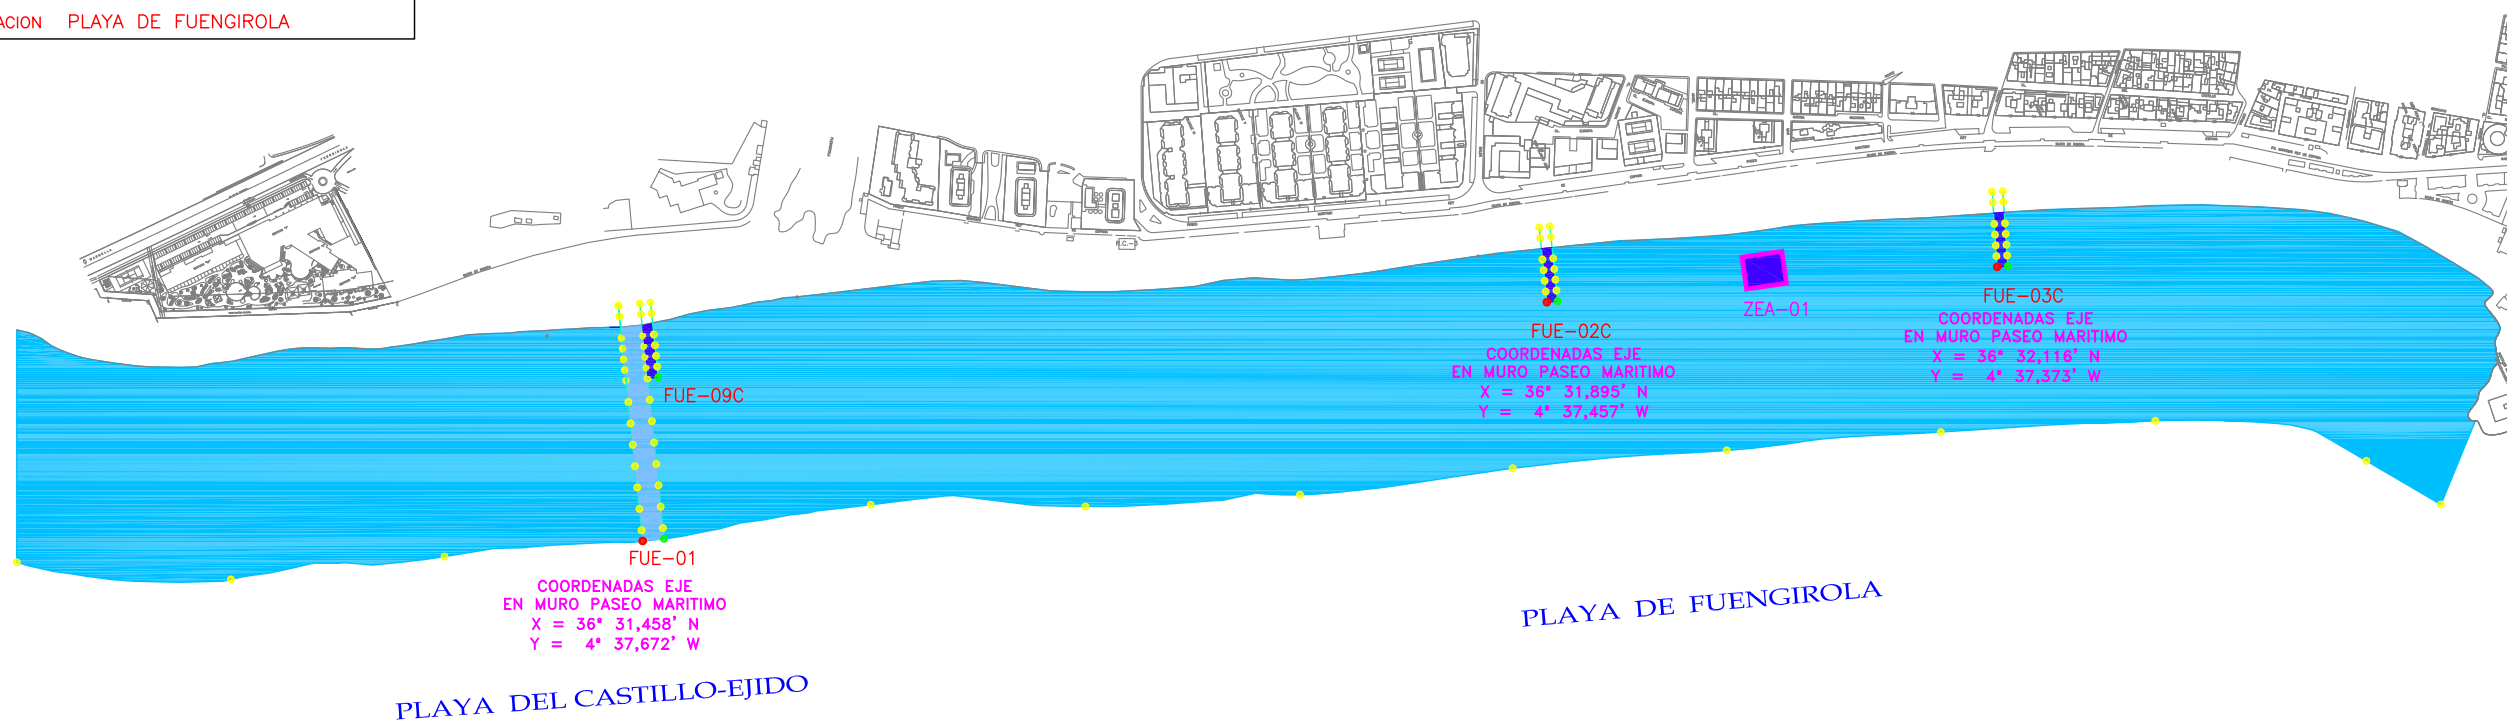

LEYENDA DE BALIZAMIENTO	
	BALIZAMIENTO a 200m
	CALLE BAJA VELOCIDAD ANCHO CALLE 10mts. LONGITUD CALLE 50mts.
	CALLE ALTA VELOCIDAD ANCHO CALLE 20mts. LONGITUD CALLE 200mts.

LEYENDA DE BALIZAMIENTO CANALES CONCESIONARIOS	
	CALLE BAJA VELOCIDAD ANCHO CALLE 10mts. LONGITUD CALLE 50mts.
	CALLE ALTA VELOCIDAD ANCHO CALLE 20mts. LONGITUD CALLE 200mts.

NOTA.- LA SEPARACION DE LAS BOYAS SERA DE 200mts.
LONGITUD TOTAL DE BALIZAMIENTO 6.000m.

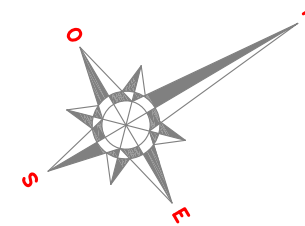

RELACION DE CALLES -MMCSO-

USO	VEHICULOS CON MOTOR
FUE-02	DIMENSIONES Ancho: 20mts.-Longitud: 200mts.
	LOCALIZACION PLAYA DE LOS BOLICHES

USO	VEHICULOS CON MOTOR
FUE-03	DIMENSIONES Ancho: 20mts.-Longitud: 200mts.
	LOCALIZACION PLAYA DE LAS GAVIOTAS


RELACION DE CALLES -CONCESIONARIOS-

USO	VEHICULOS SIN MOTOR
FUE-04C	DIMENSIONES Ancho: 10mts.-Longitud: 50mts.
	LOCALIZACION PLAYA SAN FRANCISCO

USO	VEHICULOS SIN MOTOR
FUE-05C	DIMENSIONES Ancho: 10mts.-Longitud: 50mts.
	LOCALIZACION PLAYA DE LOS BOLICHES

RELACION DE PARQUES ACUATICOS

USO	PARQUE ACUATICO
ZEA-02	DIMENSIONES Ancho:35mts.-Longitud:28.50mts.
	LOCALIZACION PLAYA DE LOS BOLICHES


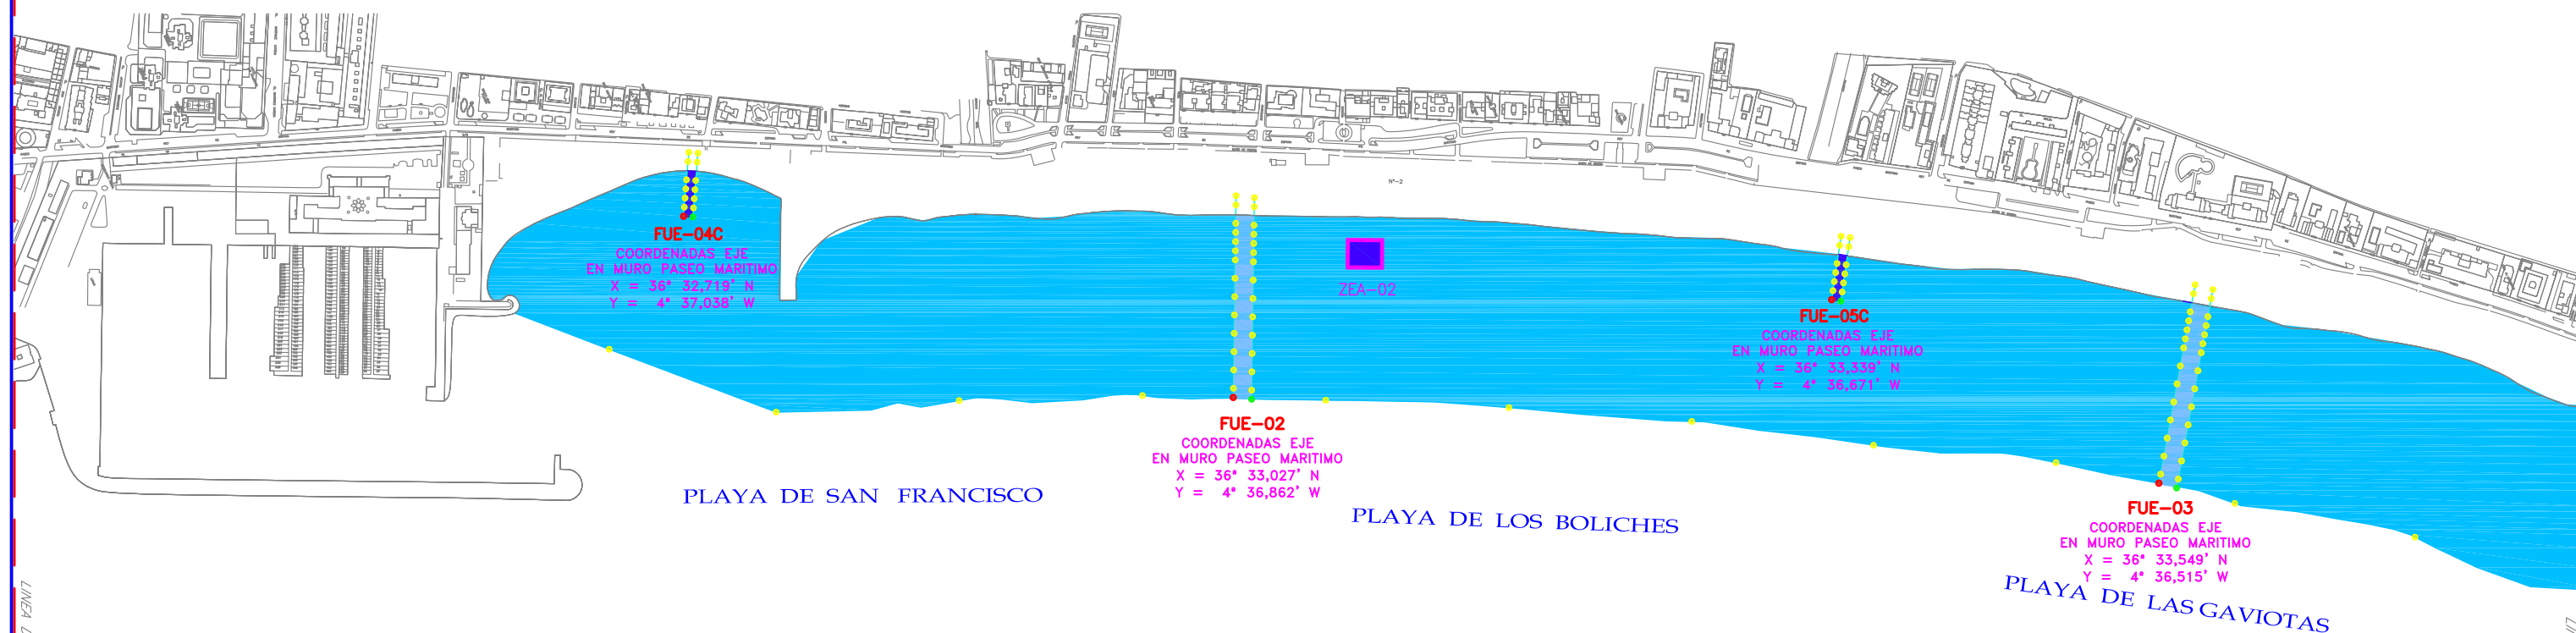


FUE-04C
COORDENADAS EJE
EN MURO PASEO MARITIMO
X = 36° 32,713' N
Y = 4° 37,038' W

FUE-02
COORDENADAS EJE
EN MURO PASEO MARITIMO
X = 36° 33,027' N
Y = 4° 36,862' W

FUE-05C
COORDENADAS EJE
EN MURO PASEO MARITIMO
X = 36° 33,338' N
Y = 4° 36,871' W


FUE-03
COORDENADAS EJE
EN MURO PASEO MARITIMO
X = 36° 33,549' N
Y = 4° 36,515' W

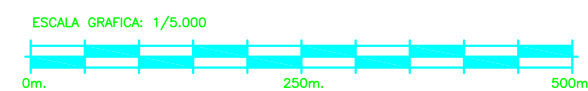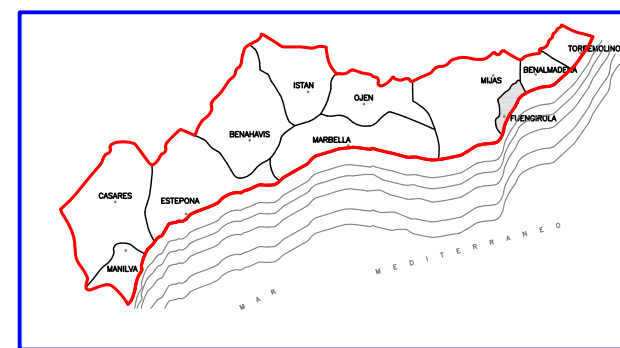

LEYENDA DE BALIZAMIENTO	
	BALIZAMIENTO a 200m
	CALLE BAJA VELOCIDAD ANCHO CALLE 10mts. LONGITUD CALLE 50mts.
	CALLE ALTA VELOCIDAD ANCHO CALLE 20mts. LONGITUD CALLE 200mts.

LEYENDA DE BALIZAMIENTO CANALES CONCESIONARIOS	
	CALLE BAJA VELOCIDAD ANCHO CALLE 10mts. LONGITUD CALLE 50mts.
	CALLE ALTA VELOCIDAD ANCHO CALLE 20mts. LONGITUD CALLE 200mts.

NOTA.- LA SEPARACION DE LAS BOYAS SERA DE 200mts.
LONGITUD TOTAL DE BALIZAMIENTO 6.000m.

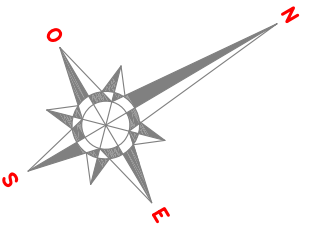

RELACION DE CALLES -CONCESIONARIOS-

USO	VEHICULOS SIN MOTOR
FUE-07C	DIMENSIONES Ancho: 10mts.-Longitud: 50mts. LOCALIZACION PLAYA DE TORREBLANCA

USO	VEHICULOS SIN MOTOR
FUE-08C	DIMENSIONES Ancho: 10mts.-Longitud: 50mts. LOCALIZACION PLAYA DE CARVAJAL

RELACION DE PARQUES ACUATICOS

USO	PARQUE ACUATICO
ZEA-03	DIMENSIONES Ancho:35mts.-Longitud:28.50mts. LOCALIZACION PLAYA DE CARVAJAL

